


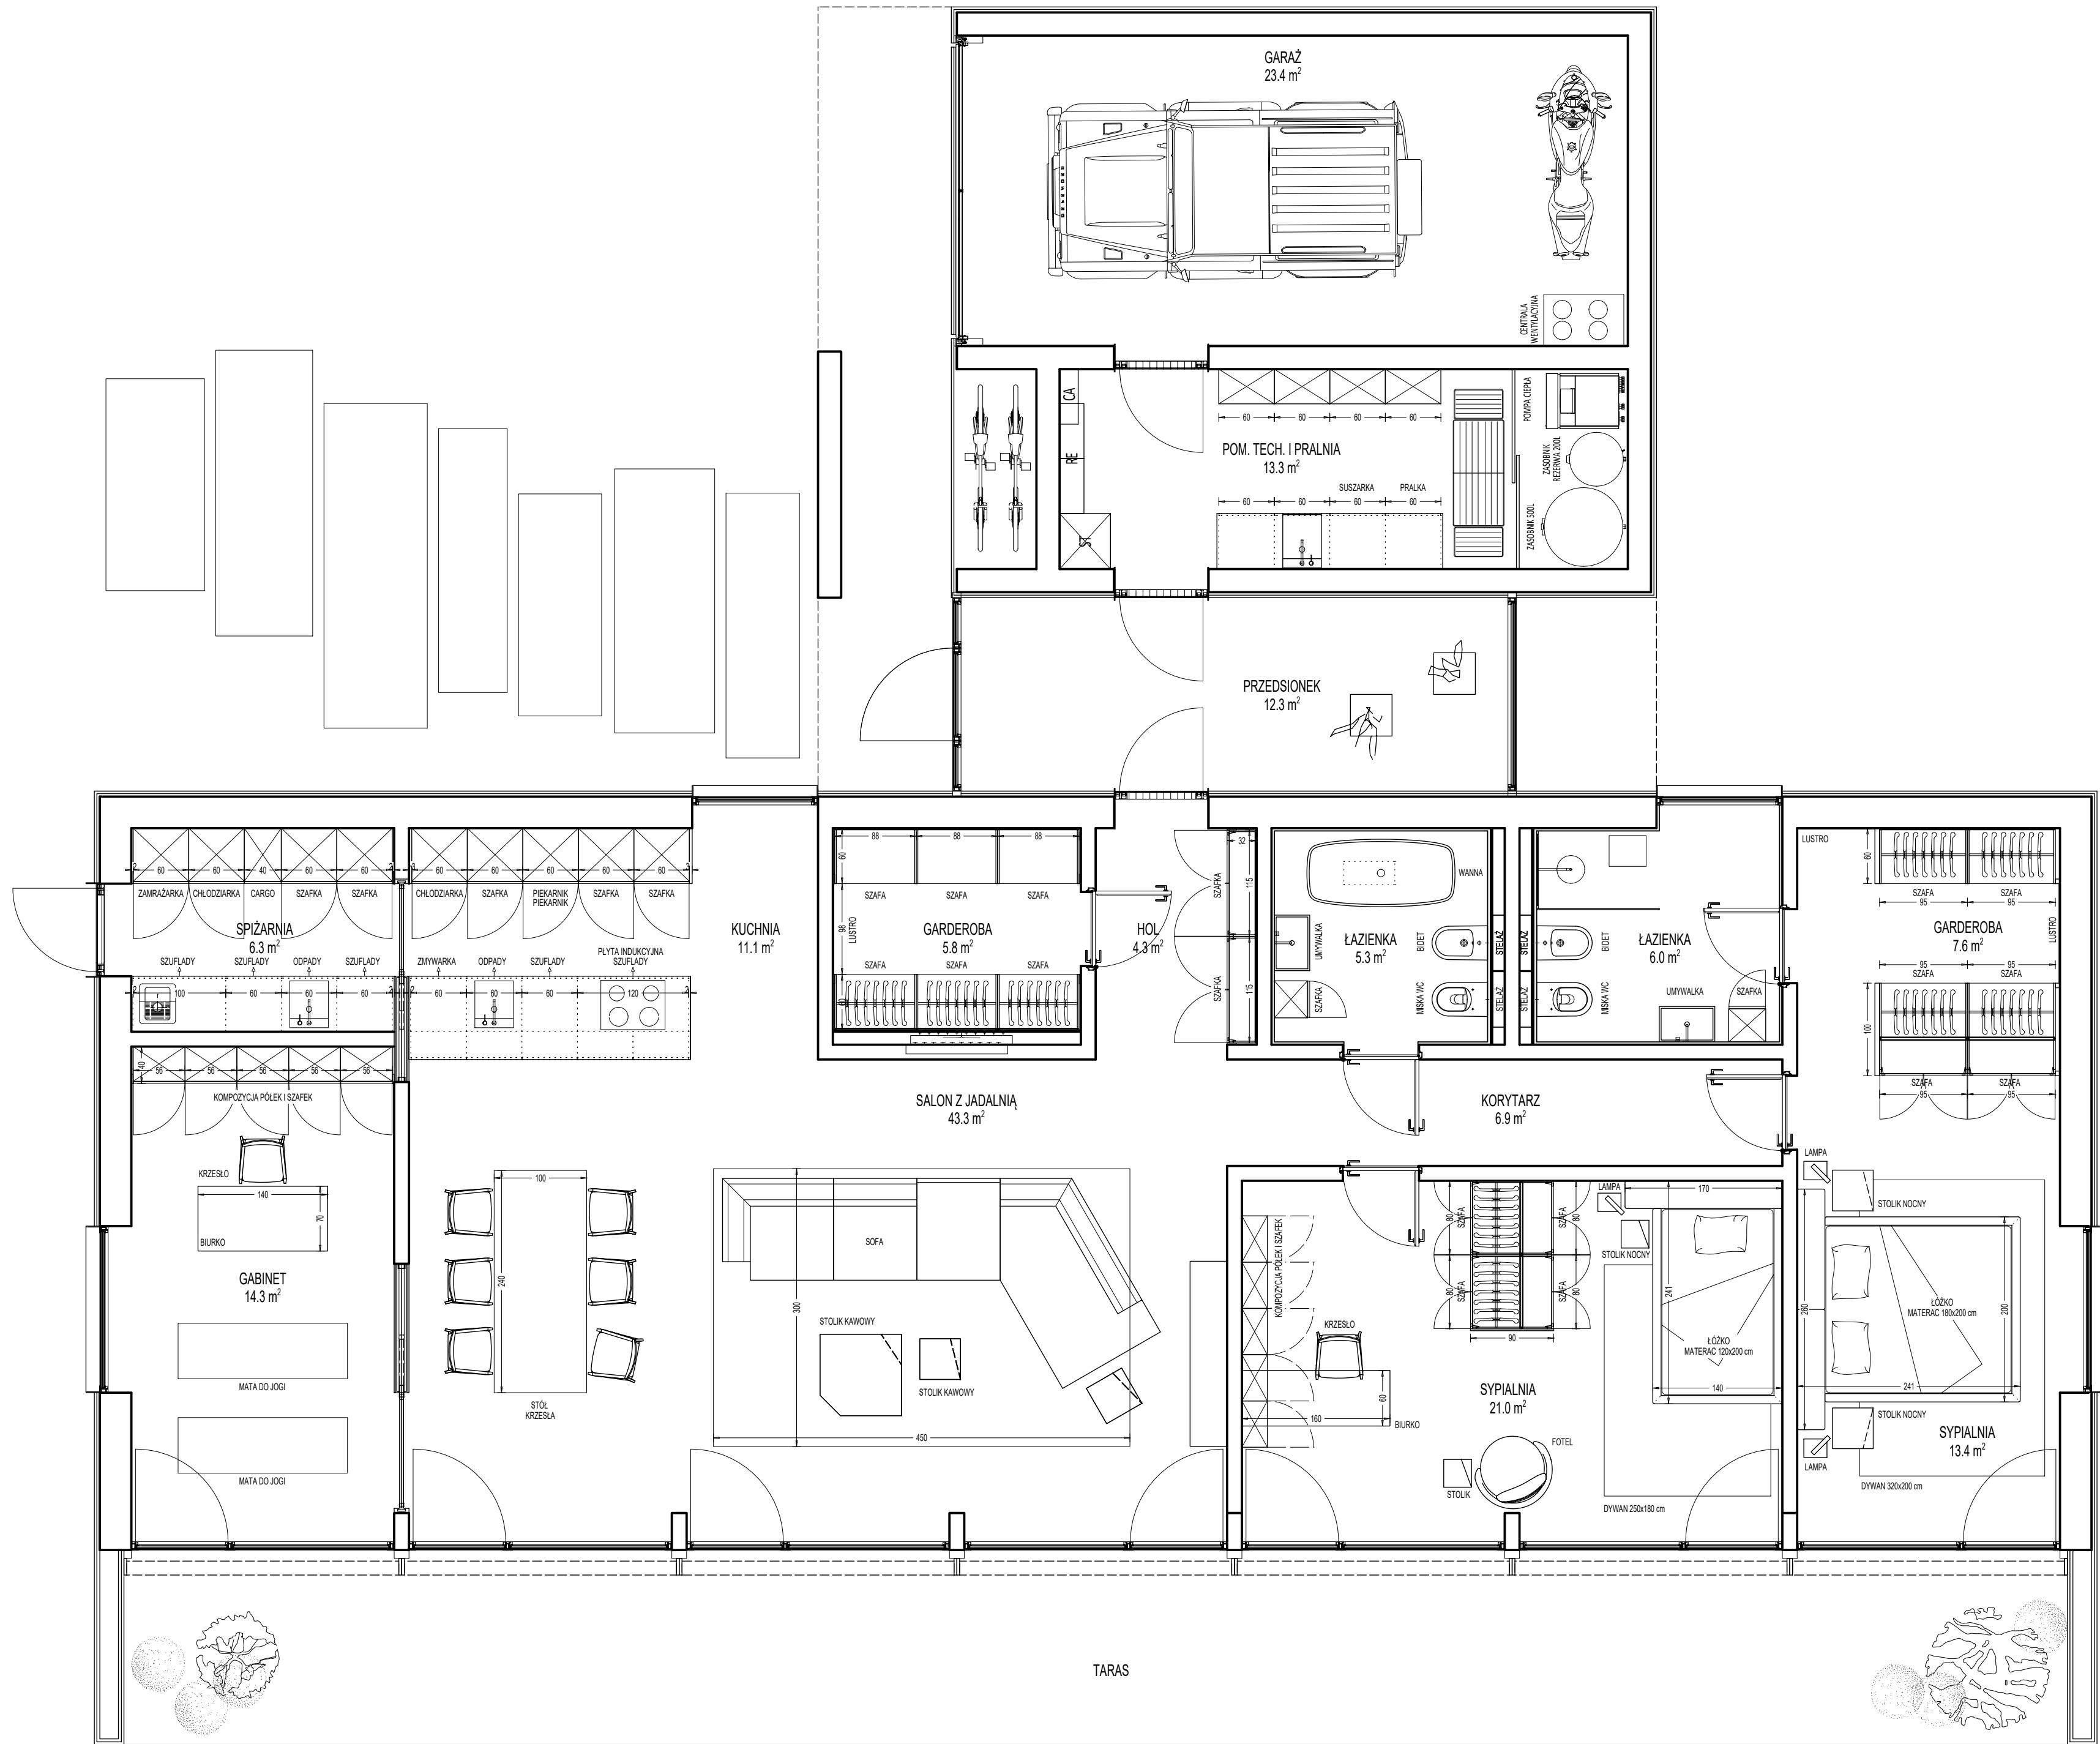

ZESTAWIENIE POWIERZCHNI UŻYTKOWYCH

PRZEDSIONEK	12.3 m2
HOL	4.3 m2
KORYTARZ	6.9 m2
ŁAZIENKA	5.3 m2
ŁAZIENKA	6.0 m2
SYPIALNIA	13.4m2
GARDEROBA	7.6 m2
SYPIALNIA	21.0 m2
SALON Z JADALNIĄ	43.3 m2
KUCHNIA	11.1 m2
SPIŻARNIA	6.3 m2
GABINET	14.3 m2
GARDEROBA	5.8 m2
SUMA	152.6 m2
POM. GOSP. PRALNIA	13.3 m2
GARAŻ	23.4 m2
ROWERY	1.9 m2
SUMA	38.6 m2

MINIMAL HOUSE

temat	MINIMAL HOUSE
treść rysunku	rzut z układem aranżacji
projektował	PULVA
skala	1:50
lokalizacja	www.minimalhouse.pl